Arden House / Leyton Buzzard

SITE PLAN _ Rev C

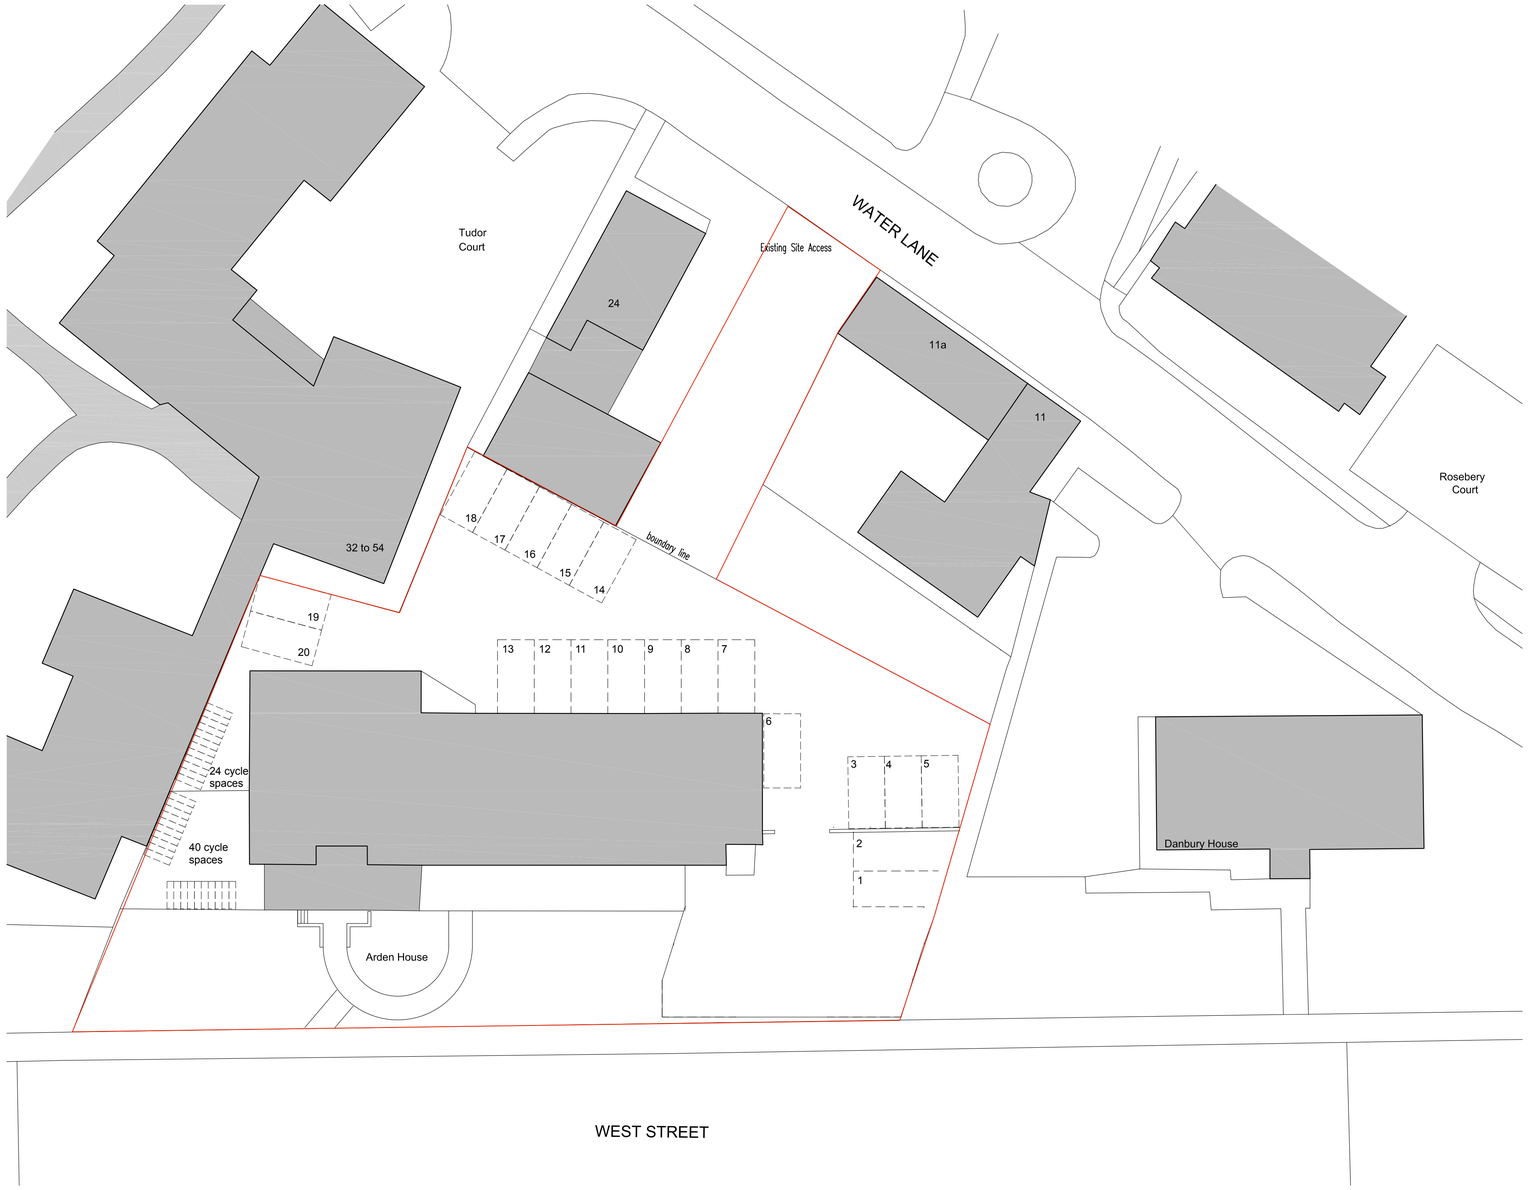

020 7549 2133
www.gpadlondonltd.com

gpad architecture & interior design

0 10000m 20000m 30000m